

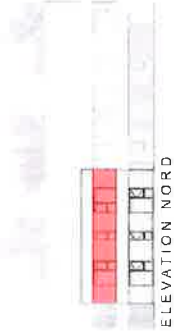


Le Maire - Catherine BASTARD

Route des voisins
74140 Veigy-Foncenex

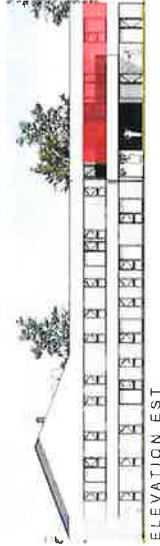

Le secrétaire de séance - Laurent DEMOLIS

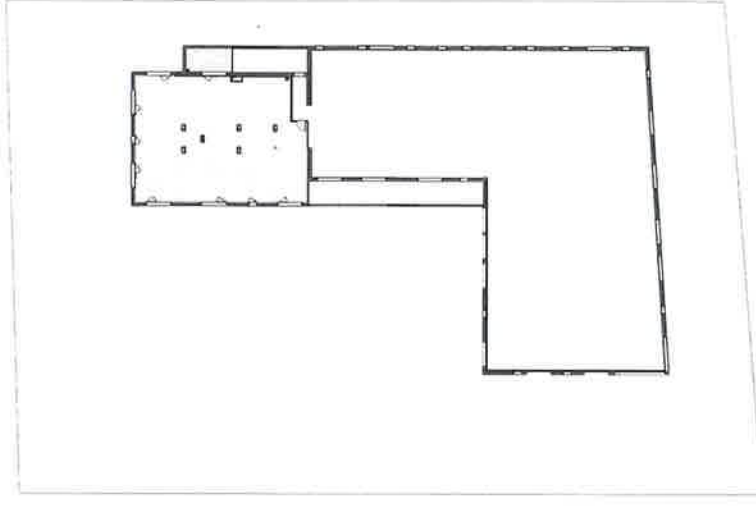

DATE: 11 06 24

IND. E

LOT : 107
NIVEAU : R+1

Signature

NB : Le présent document exprime la figure et les dispositions générales de la cellule. Les surfaces indiquées sont approximatives. Des variations peuvent intervenir en fonction des contraintes techniques et/ou réglementaires de la réalisation, tant en ce qui concerne les dimensions libres que l'équipement. Les retombées de poutres, faux plafonds, soffites, canalisations, ne sont pas toutes figurés et peuvent être modifiés pour des raisons techniques. Les éléments de mobilier de cuisine et les implantations des équipements électriques sont présentés à titre indicatif et ne sont pas contractuels.

MAISON DE SANTÉ VEIGY-FONCENEX

Route des voirons
74140 Veigy-Foncenex



DATE: 11/06/24

IND. E

STATIONNEMENT
RDC

LOT :
NIVEAU :

Signature




SANTEALP

Le soin de bâtir



Echelle : 1/250

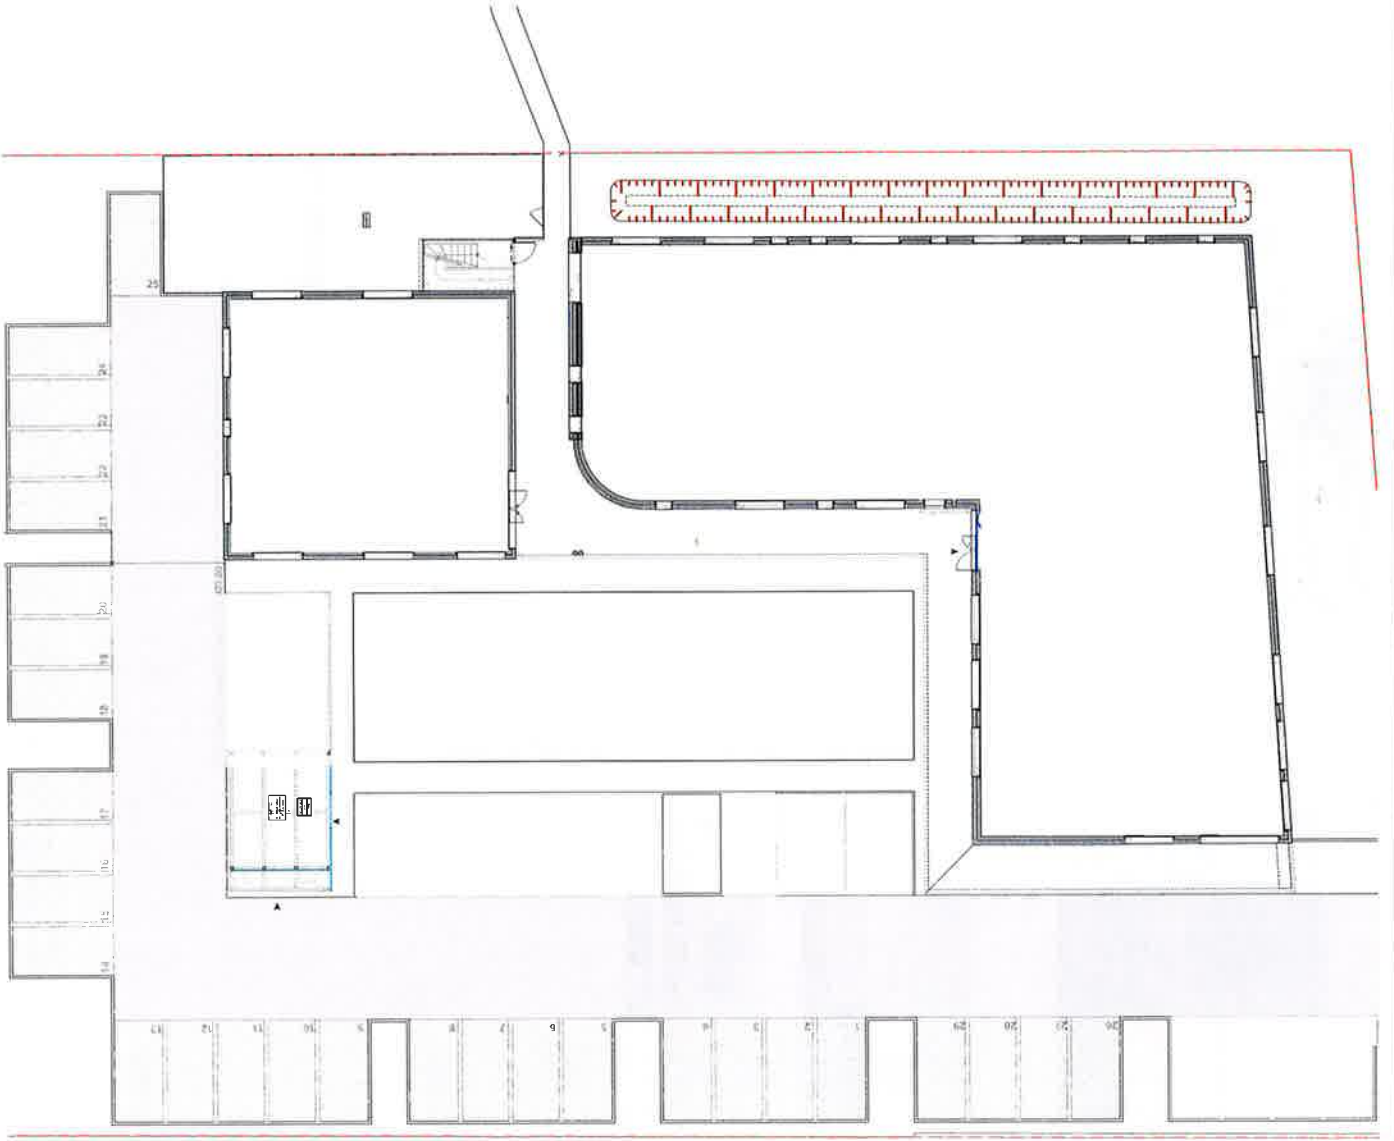

NB: Le présent document expose la figure et les dispositions générales de la cellule. Les surfaces indiquées sont approximatives. Des variations peuvent intervenir en fonction des contraintes techniques et/ou réglementaires de la réalisation, tant en ce qui concerne les dimensions libres que l'équipement. Les rebombées de poutres, faux plafonds, soffites, canalisations, ne sont pas toutes figurés et peuvent être modifiés pour des raisons techniques. Les éléments de mobilier de cuisine et les implantations, des équipements, électriques sont présentés à titre indicatif et ne sont pas contractuels.