

Commune : 74293
Veigy-Foncenex

25406

MODIFICATION DU PARCELLAIRE CADASTRAL
D'APRES UN EXTRAIT DU PLAN CADASTRAL (DGFIP)

Cachet du rédacteur du document :



Numéro d'ordre du document d'arpentage
Document vérifié et numéroté le 15/12/14
A.T.H.O.NON
Par
Stéphane DUPRE
GÉOMÈTRE DU CADASTRE


CERTIFICATION
(Art. 25 du décret n° 55 471 du 30 avril 1955)
Le présent document, certifié par les propriétaires soussignés (3) a été établi (1) :
A - D'après les indications qu'ils ont fournies au bureau ;
B - En conformité d'un piquetage : effectué sur le terrain ;
C - D'après un plan d'arpentage ou de bornage, dont copie est jointe, dressé
le par M géomètre à
Les propriétaires déclarent avoir pris connaissance des informations portées
au dos de la chemise 6463.
A .BONS....., le 12/12/2014.....

Document dressé par
SALIBA
à BONS EN CHAMBERY
Date 12/12/2014
Signature :

Section : E4
Feuille(s) : 04
Qualité du plan : non régulier
Echelle d'origine : 1/1000
Echelle d'édition : 1/1000
Date de l'édition : 01/01/2000

COPIE

(1) Réviser les mentions indiquées. Le numéro A n'est applicable que dans le cas d'une révision pour vérification par voie de mise à jour, dans la mesure où les propriétaires peuvent avoir effectué eux-mêmes le piquetage.
(2) Ouvert de la personne agréée (géomètre expert, inspecteur, géomètre, arpenteur, etc.)
(3) Préciser les noms et qualités de signataires et s'il s'agit du propriétaire (marchand, usufruitier, etc.)

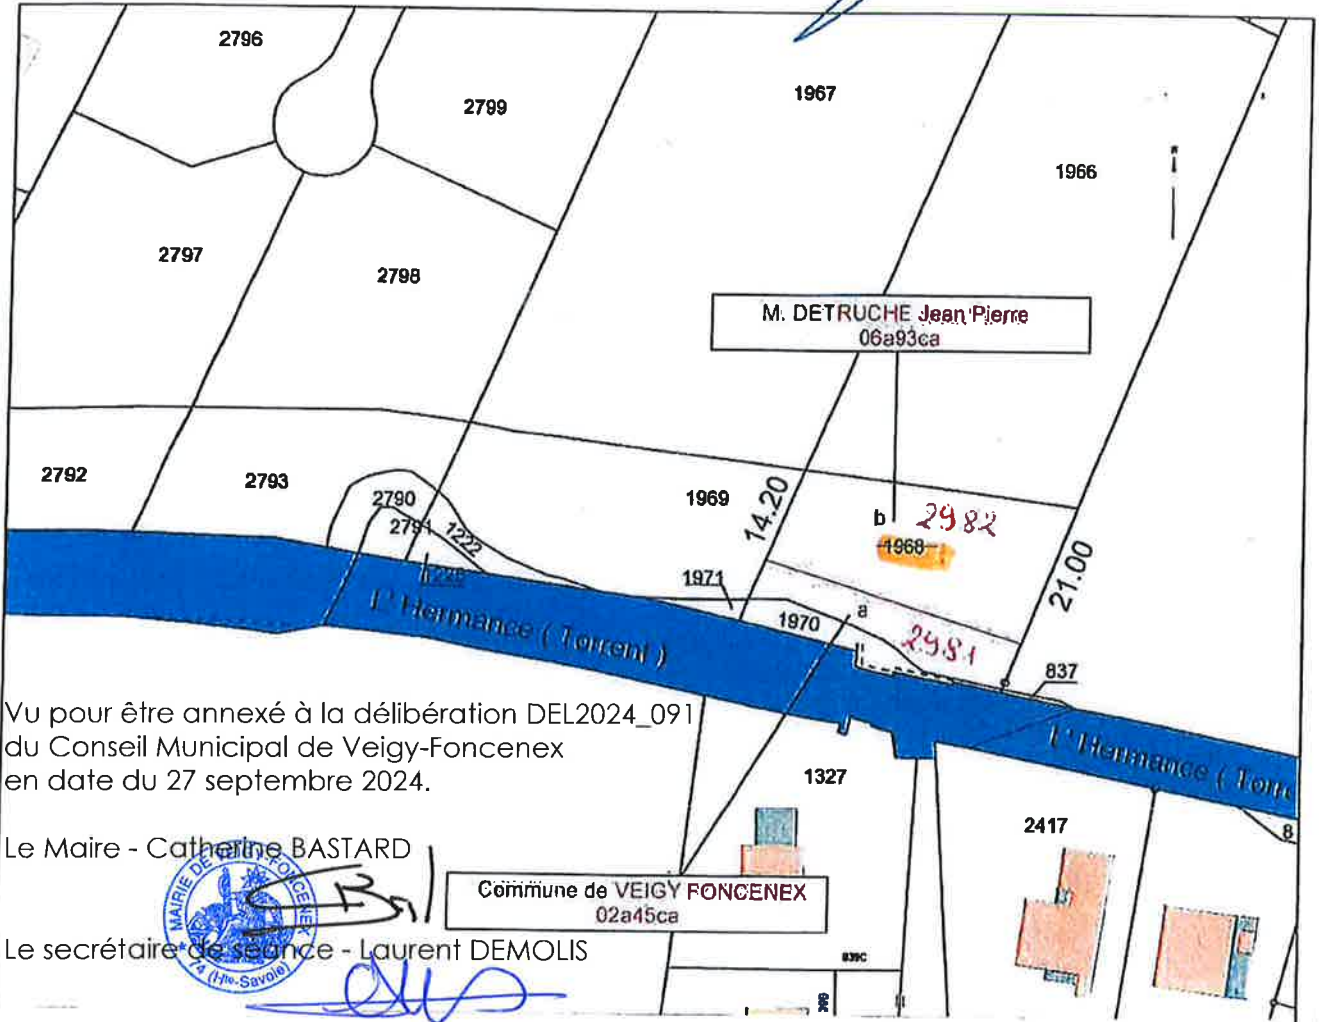

Vu pour être annexé à la délibération DEL2024_091
du Conseil Municipal de Veigy-Foncenex
en date du 27 septembre 2024.

Le Maire - Catherine BASTARD



Le secrétaire de séance - Laurent DEMOLIS

SIGNATURES	
VENDEUR	ACQUÉREUR
M. DETRUCHE Jean Pierre 	COMMUNE DE VEIGY FONCENEX M. LE MAIRE

Cartographie



veigy2...
RGD SAVOIE MONT BLANC



Projection Lambert 93

951070,270,6579358,775

Echelle 1:500

©1Spatial